

ΕΦΗΜΕΡΙΣ ΤΗΣ ΚΥΒΕΡΝΗΣΕΩΣ
ΤΗΣ ΕΛΛΗΝΙΚΗΣ ΔΗΜΟΚΡΑΤΙΑΣ

ΑΘΗΝΑ 31 ΔΕΚΕΜΒΡΙΟΥ 1986	ΤΕΥΧΟΣ ΤΕΤΑΡΤΟ	ΑΡΙΘΜΟΣ ΦΥΛΛΟΥ 1362

ΠΕΡΙΕΧΟΜΕΝΑ

ΠΟΛΕΟΔΟΜΙΑ
ΑΠΟΦΑΣΕΙΣ

ΠΟΛΕΟΔΟΜΙΑ
ΑΠΟΦΑΣΕΙΣ

Αριθ. 25823/341/86 (1)

Τροποποίηση του εγκεχριμένου ρυμοτομικού σχεδίου Εχάλης στο ΟΤ 41.

Ο ΝΟΜΑΡΧΗΣ ΑΝΑΤ. ΑΤΤΙΚΗΣ

Έχοντας υπόψη:

1. Τις διατάξεις α) του Ν. Δ/τος της 17.7.1923 «περί σχεδίων πόλεων κ.λπ.» όπως μεταγενέστερα τροποποιήθηκαν και συμπληρώθηκαν και ειδικότερα το άρθρο 29 και β) της παρ. 2 του άρθρου 4 του Ν. 622/1977 «περί εισπράξεως υπό του Δημοσίου Ταμείου των δια την έκδοσιν οικοδομικών αδειών καταβαλλομένων φόρων κ.λπ.» (ΦΕΚ 171Α).

2. Τις διατάξεις του Ν. 947/1979 «περί οικιστικών περιοχών (ΦΕΚ 169/Α) και ειδικότερα το άρθρο 62 παρ. 1.

3. Τις διατάξεις του Ν. 3200/1955 «περί διοικητικής αποκεντρώσεως» (ΦΕΚ 97/Α).

4. Τις διατάξεις του άρθρου 1 του ΑΝ 314/68 «περί παροχής εις τον Υπουργό Βορείου Ελλάδος και τους Νομάρχας και αρμοδιότητας επί θεμάτων εγκρίσεως επεκτάσεως ή τροποποιήσως σχεδίων πόλεων και κωμών» (ΦΕΚ 47/Α) όπως αντικαταστάθηκε με το ΝΔ 1018/1971 (ΦΕΚ 220/Α) και συνπληρώθηκε με την παρ. 2 του άρθρου 33 του Ν. 1337/83 «Επέκταση των πολεοδομικών σχεδίων, οικιστική ανάπτυξη και σχετικές ρυθμίσεις (ΦΕΚ 33/Α).

5. Τις διατάξεις του από 5.6.86 Π. Δ/τος (ΦΕΚ 70Α) «περί παροχής εις τους Νομάρχες αρμοδιότητες επί θεμάτων τροποποιήσεων σχεδίων πόλεων και καθορισμού όρων και περιορισμών δόμησης».

6. Την υπ' αριθμ. 37/86 πράξη Κ.Σ. Εχάλης.

7. Το πρακτικό 24/86 της συνεδρίας 34/86 για το θέμα του Νομαρχιακού Συμβουλίου Χωροταξίας, Οικισμού και Περιβάλλοντος Διαμερίσματος Ανατολικής Αττικής, αποφασίζουμε:

Εγκρίνεται 1) η τροποποίηση του εγκεχριμένου ρυμοτομικού σχεδίου Εχάλης εις το ΟΤ 41 και συγκεχριμένα η κατάργηση του περιορισμού χρήσεως γης ως Κοινοτικού Καταστήματος σε οικόπεδο αυτού.


2) Απορρίπτεται η πρόταση καταργήσεως της χρήσεως γης ως βρεφονηπιακού σταθμού σε οικόπεδο του υπ' αριθμ. 47 ΟΤ όπως φαίνεται ειδικότερα στο σχέδιο που συνοδεύει την παρούσα σε κλίμακα 1:500 και που αντίτυπό του δημοσιεύεται συνοπτικά με την παρούσα.

Η ισχύς της αποφάσεως αρχίζει από την ημέρα δημοσιεύσεώς της στην Εφημερίδα της Κυβερνήσεως.

Αγία Παρασκευή, 9 Δεκεμβρίου 1986

Ο Νομάρχης α.α.

ΗΡ. ΠΑΠΑΔΟΠΟΥΛΟΣ

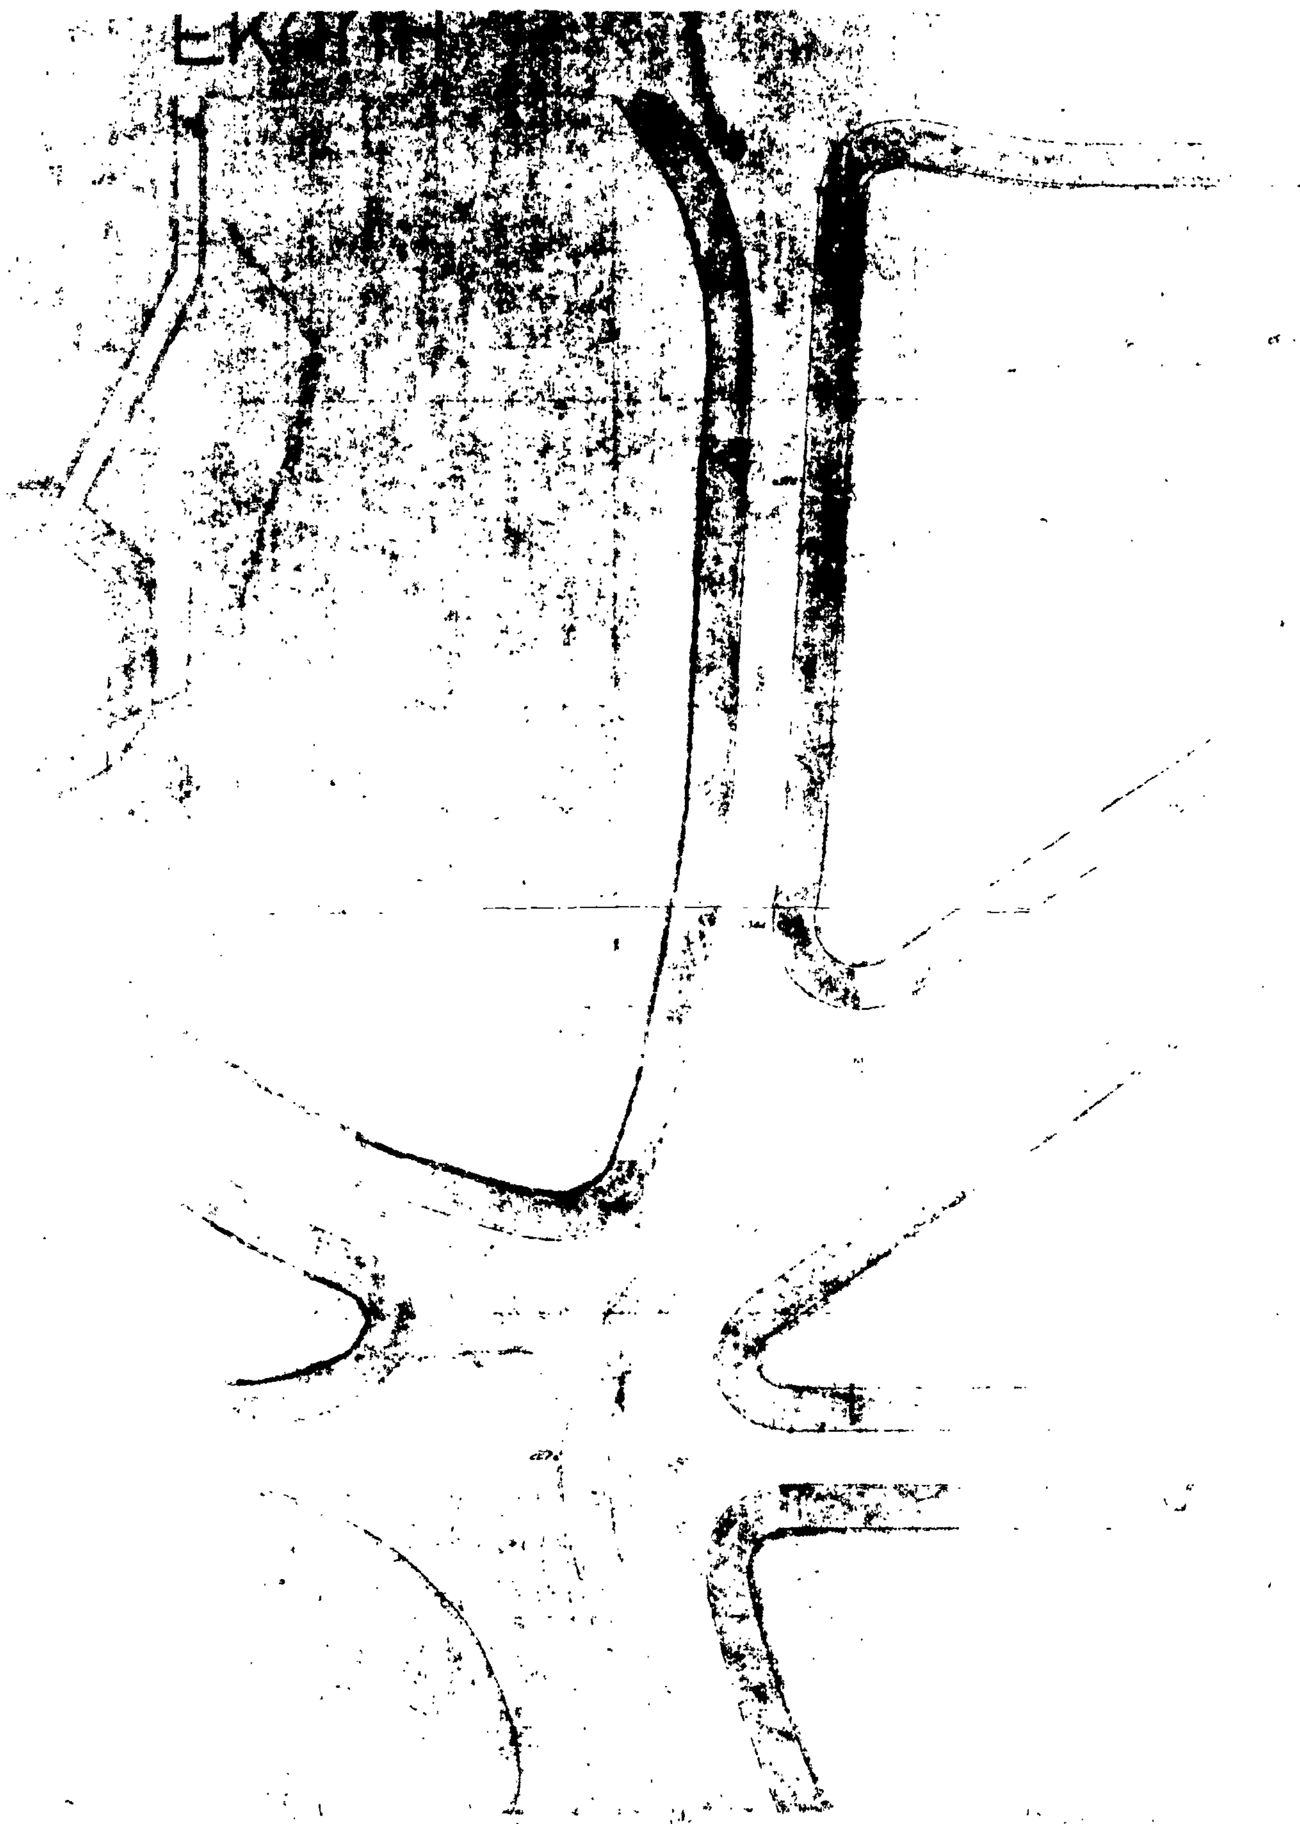



Συνοδεύει και τη αριθ 25.823/3.11/86
απόφαση Νομάρχου Α. Αττικής
Η Δ/ντρια Πολ/σμού
Α. Μητράκου



Αριθ. οικ. 5623 (2)

Καθορισμός ορίων και όρων και περιορισμών δόμησης του οικισμού Γεωργιανοί του Νομού Ημαθίας.

Ο ΝΟΜΑΡΧΗΣ ΗΜΑΘΙΑΣ

Έχοντας υπόψη:

1. Τις διατάξεις του από 24.4.1985 Π. Δ/τος (ΦΕΚ 181Δ/3.5.1985) «περί τρόπου καθορισμού ορίων οικισμών της Χώρας μέχρι 2.000 κατοίκους, κατηγορίες αυτών και καθορισμός όρων και περιορισμών δόμησής τους».

2. Τις προτάσεις των ιδιωτών μελετητών μηχανικών, στους οποίους ανατέθηκε σχετική μελέτη στα πλαίσια του προγράμματος των ανοικτών πόλεων που αφορούν στον προσδιορισμό των ορίων του υπόψη οικισμού.

3. Το δελτίο αρχιτεκτονικής αναγνώρισης του οικισμού που συμπληρώθηκε από τους προαναφερόμενους μελετητές κατά τις υποδείξεις των σχετικών προδιαγραφών του ΥΧΟΠ.

4. Τα πληθυσμιακά στοιχεία της τελευταίας απογραφής του Κράτους της Ε.Σ.Υ.Ε.

5. Την από 25.11.1986 γνωμοδότηση του Συμβουλίου ΧΟΠ του Νομού όπως αυτή διατυπώνεται στο δέκατο πέμπτο (15ο) πρακτικό του πράξη δεύτερη (2η).

6. Την αριθ. 24/1985 απόφαση του Κοινοτικού Συμβουλίου της Κοινότητας Γεωργιανοί.

7. Το έγγραφο Γ. 29557/2769 οικ./8.4.1986 Υπουργείο ΠΕ. ΧΩ.ΔΕ., Δ/νση Γ1-Γ3 Τμήμα Ομάδα χωριών.

8. Την αριθ. οικ. 3106/20.6.1986 απόφαση Νομάρχη Ημαθίας «καθορισμός μεγίστου επιτρεπόμενου ύψους κτισμάτων στους οικισμούς του Ν. Ημαθίας με εγκεκριμένο σχέδιο και με πληθυσμό κάτω των 5.000 κατοίκων».

9. Τον Α.Ν. 314/1968 όπως τροποποιήθηκε και συμπληρώθηκε με το Ν.Δ. 1018/1971 και τους Ν. 1337/1983 και 1512/1985, αποφασίζουμε:

Ι. Κατατάσσουμε τον οικισμό Γεωργιανοί στην κατηγορία αδιάφορος, στάσιμος, συνεκτικός, μεσαίος.

ΙΙ. Καθορίζουμε τα όρια του ως άνω οικισμού του Νομού μας όπως αυτά φαίνονται στο σχεδιάγραμμα με κλίμακα 1:5.000 που συνοδεύει την παρούσα και αποτελεί αναπόσπαστο μέρος της.

ΙΙΙ. Καθορίζουμε τους ακόλουθους γενικούς και ειδικούς όρους και περιορισμούς δόμησης.

Α. Εντός του υφισταμένου εγκεκριμένου ρυμοτομικού σχεδίου:

α. Ελάχιστο πρόσωπο 13 μ.

Ελάχιστο εμβαδόν 300 $μ^2$.

Κατά παρέκκλιση θεωρούνται άρτια τα οικόπεδα που υπάγονται στις διατάξεις του από 25.8.1969 Β. Δ/τος (ΦΕΚ 164Δ/1969) του Ν. Δ/τος 8/9.6.1973 (ΦΕΚ 124Α/1973), του άρθρου 25 του Ν. 1337/1983 και του άρθρου 6 του Ν. 1577/1985 και έχουν τα αντίστοιχα ελάχιστα όρια που θέτουν οι διατάξεις αυτών.

β. Μέγιστο ποσοστό κάλυψης των οικοπέδων 70% της επιφάνειάς τους με εφαρμογή των διατάξεων του Ν. 1577/1985.

γ. Συντελεστής δόμησης 0,80.

δ. Μέγιστο επιτρεπόμενο ύψος κτιρίων 9,00 μ.

Σε περίπτωση προσθήκης καθ' ύψος σε υφιστάμενο κτίσμα επιτρέπεται η αύξηση του ύψους αυτού κατά 1,00 μ. ώστε να αποκτηθή το ελάχιστα ελεύθερο ύψος ορόφου.

Πάνω από το μέγιστο επιτρεπόμενο ύψος επιτρέπεται η κατασκευή στέγης ύψους το πολύ 2,000 μ.

ε. Δεν επιτρέπεται η κατασκευή PILOTIS.

Β. Εντός των ορίων που καθορίζονται με την παρούσα απόφαση και εκτός του εγκεκριμένου ρυμοτομικού σχεδίου του οικισμού, ισχύουν τα εξής:

α. Γενικοί όροι δόμησης:

1. Οι γενικοί όροι δόμησης που προβλέπονται από το άρθρο 5 του από 24.4.1985 Π. Δ/τος (ΦΕΚ 181Δ/1985) εκτός του εδαφίου ε της παρ. 4 του άρθρου αυτού.

2. Αρτιότητα γηπέδου 500 $μ^2$.

β. Ειδικοί όροι δόμησης:

1. Επιβολή στέγης στις περιπτώσεις:

ι. Εξάντλησης συντελεστή δόμησης.

ιι. Εξάντλησης ύψους ή αριθμού ορόφων.

Μέγιστη επιτρεπόμενη κλίση της στέγης 40%.

Μέγιστο επιτρεπόμενο ύψος στέγης 2,00 μ. υπεράνω του μεγίστου επιτρεπόμενου ύψους.

Επιτρέπεται η χρήση οποιουδήποτε τύπου κεραμιδιών (Ελληνικά - Ρωμαϊκά - Γαλλικά).

2. Επιτρέπεται η χρήση εξωτερικών χρωματισμών κατά την προτίμηση του ιδιοκτήτη.

3. Επιτρέπεται η κατασκευή κάθε είδους εξώστη (ανοικτός ακάλυπτος, ανοικτός καλυμμένος, κλειστός, στοά, χαγιάτι) με σχέση ως προς τις αντίστοιχες όψεις 1:2.

4. Επιτρέπεται στον ιδιοκτήτη η χρησιμοποίηση του υλικού κατασκευής στηθαίου κατά τη δική του προτίμηση.

5. Δεν τίθεται περιορισμός στην αναλογία των εξωτερικών ανοιγμάτων σε σχέση με τις αντίστοιχες όψεις.

6. Δεν τίθεται περιορισμός στην επιλογή του τύπου και του υλικού κατασκευής της περίφραξης.

Γ. Κατά παρέκκλιση εντός των ορίων του οικισμού θεωρούνται άρτια τα οικόπεδα με όποιο εμβαδό είχαν στις 3.5.1985 ημέρα δημοσίευσής του από 24.4.1985 Π.Δ/τος.

IVA. Πριν από οποιαδήποτε κατάτμηση οικοπέδων εντός των ορίων του οικισμού θα πρέπει να θεωρείται το σχετικό τοπογραφικό διάγραμμα από το ΤΠ—ΠΕ Ν. Ημαθίας ώστε να εξασφαλίζεται η συνέχεια των υπαρχόντων κοινόχρηστων χώρων και η δημιουργία νέων κοινόχρηστων χώρων σύμφωνα με τα οριζόμενα στις διατάξεις της παρ. 1 του άρθρου 6 του από 24.4.1985 Π. Δ/τος «τρόπος καθορισμού ορίων οικισμών της Χώρας μέχρι 2.000 κατοίκους, κατηγορίες αυτών και καθορισμός όρων και περιορισμών δόμησής τους».

Β. Να εξασφαλίζεται οπωσδήποτε η συνέχεια των υφισταμένων ή εγκεκριμένων δρόμων του οικισμού.

Κατά τα λοιπά ισχύουν τα οριζόμενα στο Π. Δ/γμα της 24.4.1985 (ΦΕΚ 181Δ/3.5.1985).


Η παρούσα απόφαση με το σχεδιάγραμμα οριοθέτησης του οικισμού που τη συνοδεύει να δημοσιευθεί στην Εφημερίδα της Κυβερνήσεως.

Η παρούσα ισχύει από την κοινοποίησή της και πριν τη δημοσίευση στην Εφημερίδα της Κυβερνήσεως, σύμφωνα με τις διατάξεις του άρθρου 37 του Ν. 3200/1955 «περί διοικητικής αποκεντρώσεως».

Βέροια, 4 Δεκεμβρίου 1986

Ο Νομάρχης

ΝΙΚΟΣ ΣΧΟΙΝΑΣ

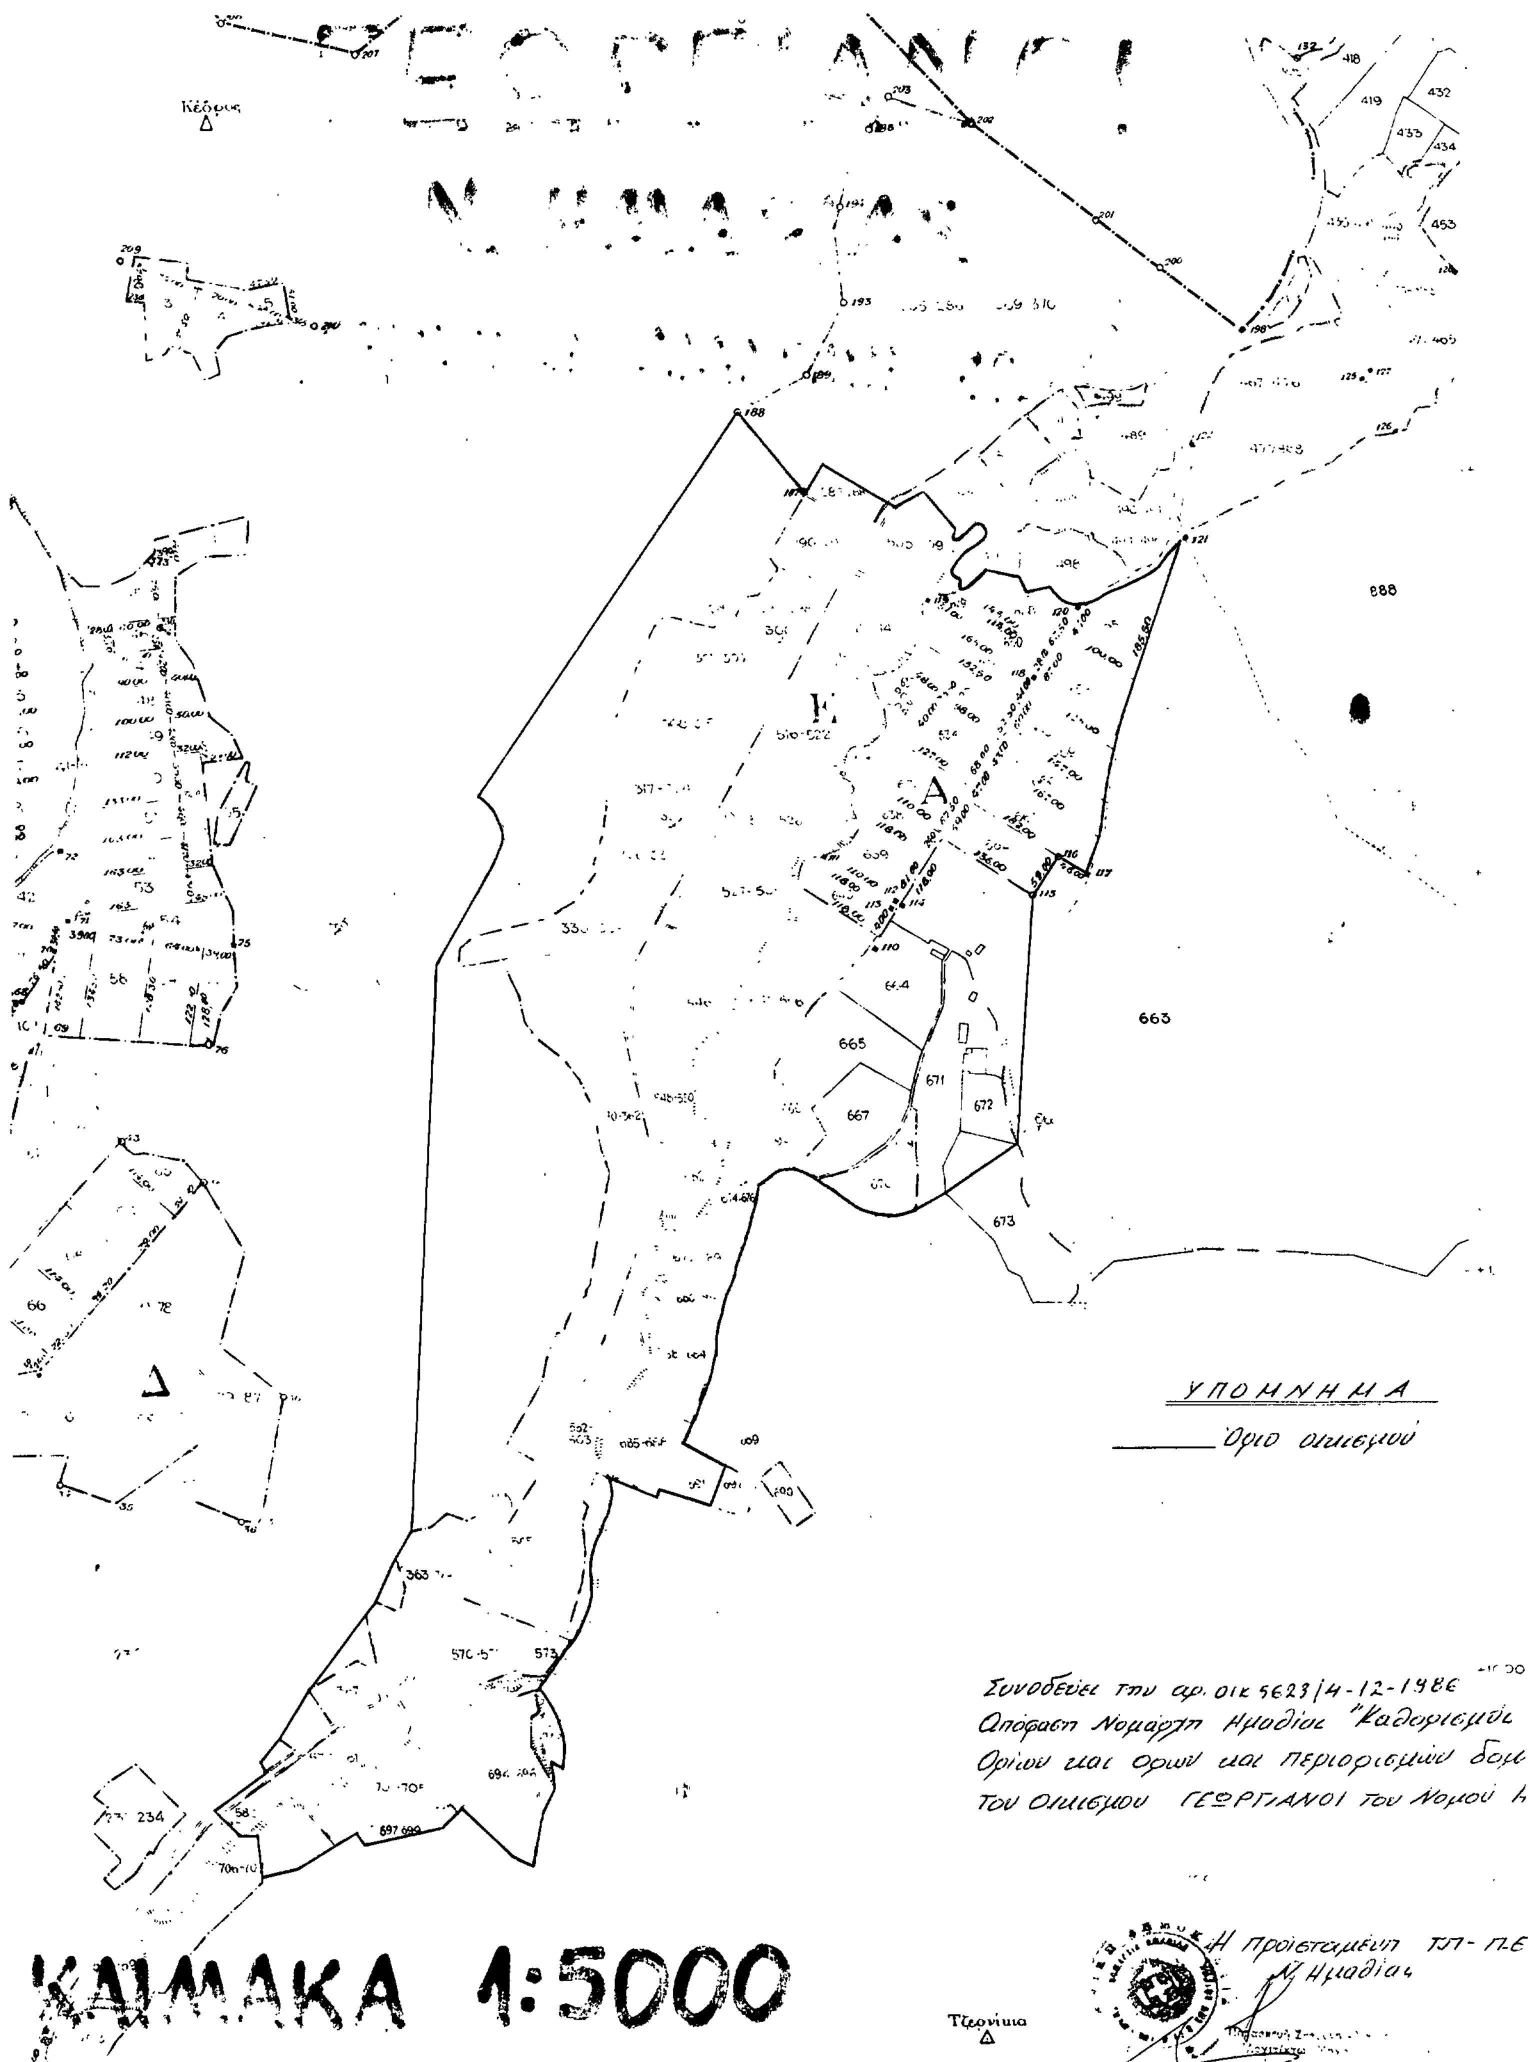
Κέδρος
888
663
665
667
671
672
673
ΥΠΟΜΝΗΜΑ
Όριο οικισμού
Συνοδεύει την αρ. οικ 5623/4-12-1986
Απόφαση Νομάρχη Ημαθίας "Καθορισμός
Ορίου και όρων και περιορισμών δομ
του Οικισμού ΓΕΩΡΓΙΑΝΟΙ του Νομού Η
Η Προϊσταμένη ΤΠ-ΠΕ
Ν. Ημαθίας
ΚΛΙΜΑΚΑ 1:5000
Τζορνίνια

Αριθ. οικ. 5622 (3)

Καθορισμός ορίων και όρων και περιορισμών δόμησης του οικισμού ΚΟΠΑΝΟΣ του Νομού Ημαθίας.

Ο ΝΟΜΑΡΧΗΣ ΗΜΑΘΙΑΣ

Έχοντας υπόψη:

1. Τις διατάξεις του από 24.4.1985 Π. Δ/τος (ΦΕΚ 181Δ/3.5. 1985) «περί τρόπου καθορισμού ορίων της Χώρας μέχρι 2.000 κατοίκους, κατηγορίες αυτών και καθορισμός όρων και περιορισμών δόμησής τους».

2. Τις προτάσεις των ιδιωτών μελετητών μηχανικών, στους οποίους ανατέθηκε σχετική μελέτη στα πλαίσια του προγράμματος των ανοικτών πόλεων που αφορούν στον προσδιορισμό των ορίων του υπόψη οικισμού.

3. Το δελτίο αρχιτεκτονικής αναγνώρισης του οικισμού που συμπληρώθηκε από τους προαναφερόμενους μελετητές κατά τις υποδείξεις των σχετικών προδιαγραφών του ΥΧΟΠ.

4. Τα πληθυσμιακά στοιχεία της τελευταίας απογραφής του Κράτους της Ε.Σ.Υ.Ε.

5. Την από 25.11.1986 γνωμοδότηση του Συμβουλίου ΧΟΠ του Νομού όπως αυτή διατυπώνεται στο δέκατο πέμπτο (15ο) πρακτικό του πράξη τετάρτη (4η).

6. Την αριθ. 88/1985 απόφαση του Κοινοτικού Συμβουλίου της Κοινότητας ΚΟΠΑΝΟΣ.

7. Το έγγραφο Γ. 29557/2769 οικ./8.4.1986 Υπουργείο ΠΕ. ΧΩ.ΔΕ., Δ/νση Γ1-Γ3, Τμήμα Ομάδα χωριών.

8. Την αριθ. οικ. 3106/20.6.1986 απόφαση Νομάρχη Ημαθίας «καθορισμός μεγίστου επιτρεπόμενου ύψους κτισμάτων στους οικισμούς του Ν. Ημαθίας με εγκεχριμένο σχέδιο και με πληθυσμό κάτω των 5.000 κατοίκων».

9. Τον Α.Ν. 314/1968 όπως τροποποιήθηκε και συμπληρώθηκε με το Ν.Δ. 1018/1971 και τους Ν. 1337/1983 και 1512/1985, αποφασίζουμε:

Ι. Κατατάσσουμε τον οικισμό ΚΟΠΑΝΟΣ στην κατηγορία αδιάφορος, δυναμικός, συνεκτικός, μεγάλος.

ΙΙ. Καθορίζουμε τα όρια του ως άνω οικισμού του Νομού μας όπως αυτά φαίνονται στο σχεδιάγραμμα με κλίμακα 1:5.000 που συνοδεύει την παρούσα και αποτελεί αναπόσπαστο μέρος της.

ΙΙΙ. Καθορίζουμε τους ακόλουθους γενικούς και ειδικούς όρους και περιορισμούς δόμησης.

Α. Εντός του υφισταμένου εγκεχριμένου ρυμοτομικού σχεδίου:

α. Ελάχιστο πρόσωπο 13 μ.

Ελάχιστο εμβαδόν 300 $μ^2$.

Κατά παρέκκλιση θεωρούνται άρτια τα οικόπεδα που υπάγονται στις διατάξεις του από 25.8.1969 Β. Δ/τος (ΦΕΚ 164Δ/1969) του Ν. Δ/τος 8/9.6.1973 (ΦΕΚ 124Α/1973), του άρθρου 25 του Ν. 1337/1983 και του άρθρου 6 του Ν. 1577/1985 και έχουν τα αντίστοιχα ελάχιστα όρια που θέτουν οι διατάξεις αυτών.

β. Μέγιστο ποσοστό κάλυψης των οικοπέδων 70% της επιφάνειάς τους με εφαρμογή των διατάξεων του Ν. 1577/1985.

γ. Συντελεστής δόμησης 0,80.

δ. Μέγιστο επιτρεπόμενο ύψος κτιρίων 9,00 μ.

Σε περίπτωση προσθήκης καθ' ύψος σε υφιστάμενο κτίσμα επιτρέπεται η αύξηση του ύψους αυτού κατά 1,00 μ. ώστε να αποκτηθή το ελάχιστα ελεύθερο ύψος ορόφου.

Πάνω από το μέγιστο επιτρεπόμενο ύψος επιτρέπεται η κατασκευή στέγης ύψους το πολύ 2,000 μ.

ε. Δεν επιτρέπεται η κατασκευή PILOTIS.

Β. Εντός των ορίων που καθορίζονται με την παρούσα απόφαση και εκτός του εγκεχριμένου ρυμοτομικού σχεδίου του οικισμού ισχύουν τα εξής:

α. Γενικοί όροι δόμησης:

1. Οι γενικοί όροι δόμησης που προβλέπονται από το άρθρο 5 του από 24.4.1985 Π. Δ/τος (ΦΕΚ 181Δ/1985) εκτός του εδαφίου ε της παρ. 4 του άρθρου αυτού.

2. Αρτιότητα γηπέδου 1000 $μ^2$.

β. Ειδικοί όροι δόμησης:

1. Επιβολή στέγης στις περιπτώσεις:

ι. Εξάντλησης συντελεστή δόμησης.

ιι. Εξάντλησης ύψους ή αριθμού ορόφων.

Μέγιστη επιτρεπόμενη κλίση της στέγης 40%.

Μέγιστο επιτρεπόμενο ύψος στέγης 2,00 μ. υπεράνω του μεγίστου επιτρεπόμενου ύψους.

Επιτρέπεται η χρήση οποιουδήποτε τύπου κεραμιδιών (Ελληνικά - Ρωμαϊκά - Γαλλικά).

2. Επιτρέπεται η χρήση εξωτερικών χρωματισμών κατά την προτίμηση του ιδιοκτήτη.

3. Επιτρέπεται η κατασκευή κάθε είδους εξώστη (ανοικτός ακάλυπτος, ανοικτός καλυμμένος, κλειστός, στοά, χαγιάτι) με σχέση ως προς τις αντίστοιχες όψεις 1:2.

4. Επιτρέπεται στον ιδιοκτήτη η χρησιμοποίηση του υλικού κατασκευής στηθαίου κατά τη δική του προτίμηση.

5. Δεν τίθεται περιορισμός στην αναλογία των εξωτερικών ανοιγμάτων σε σχέση με τις αντίστοιχες όψεις.

6. Δεν τίθεται περιορισμός στην επιλογή του τύπου και του υλικού κατασκευής της περίφραξης.

Γ. Κατά παρέκκλιση εντός των ορίων του οικισμού θεωρούνται άρτια τα οικόπεδα με όποιο εμβαδό είχαν στις 3.5.1985 ημέρα δημοσίευσής του από 24.4.1985 Π.Δ/τος.

ΙVΑ. Πριν από οποιαδήποτε κατάτμηση οικοπέδων εντός των ορίων του οικισμού θα πρέπει να θεωρείται το σχετικό τοπογραφικό διάγραμμα από το Γραφείο Πολεοδομίας Νάουσας ώστε να εξασφαλίζεται η συνέχεια των υπαρχόντων κοινόχρηστων χώρων και η δημιουργία νέων κοινόχρηστων χώρων σύμφωνα με τα οριζόμενα στις διατάξεις της παρ. 1 του άρθρου 6 του από 24.4.1985 Π. Δ/τος «τρόπος καθορισμού ορίων οικισμών της Χώρας μέχρι 2.000 κατοίκους, κατηγορίες αυτών και καθορισμός όρων και περιορισμών δόμησής τους».

Β. Να εξασφαλίζεται οπωσδήποτε η συνέχεια των υφισταμένων ή εγκεχριμένων δρόμων του οικισμού.

Κατά τα λοιπά ισχύουν τα οριζόμενα στο Π. Δ/γμα της 24.4. 1985 (ΦΕΚ 181Δ/3.5.1985).

Η παρούσα απόφαση με το σχεδιάγραμμα οριοθέτησης του οικισμού που τη συνοδεύει να δημοσιευθεί στην Εφημερίδα της Κυβερνήσεως.

Η παρούσα ισχύει από την κοινοποίησή της και πριν τη δημοσίευση στην Εφημερίδα της Κυβερνήσεως, σύμφωνα με τις διατάξεις του άρθρου 37 του Ν. 3200/1955 «περί διοικητικής αποκεντρώσεως».

Βέροια, 4 Δεκεμβρίου 1986

Ο Νομάρχης

ΝΙΚΟΣ ΣΧΟΙΝΑΣ

ΚΟΠΑΝΟΣ

Ν. ΗΜΑΘΙΑΣ

(ΟΡΙΣΤΙΚΗ ΔΙΑΝΟΜΗ 1934)

ΚΛΙΜΑΚΑ 1:5000

ΑΝΩ ΚΟΠΑΝΟΣ

Νάουσα

Χέρσον

Λειβάδι

Άνω Κοπανός


Αλώνια

ΥΠΟΜΝΗΜΑ

Όριο οικισμού

Συνοδεύει την αρ. οικ. 5622/4-12-86 απόφαση Νομάρχη Ημαθίας "Καθορισμός ορίων και όρων και περιορισμών δόμησης του οικισμού ΚΟΠΑΝΟΣ του Νομού Ημαθίας".

Η Προϊσταμένη ΤΠ-ΠΕ
Ν. Ημαθίας

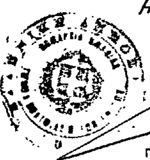

Παρασκευή Ζητούνη - Ιατροπούλου
Αρχιτέκτων Μηχανικός

Αριθ. οικ. 5779 (4)

Αναγνώριση της παρόδου της οδού Κολοκοτρώνη, που βρίσκεται στο Ο.Τ. 30 στη Βέροια, ως προϋφισταμένης του έτους 1923.

Ο ΝΟΜΑΡΧΗΣ ΗΜΑΘΙΑΣ

Έχοντας υπόψη:

1. Το από 17.7.1923 Ν. Δ/γμα «περί σχεδίων πόλεων κ.λπ.».

2. Την εγκύκλιο Ε. 20014/16.6.1977 ορθή επανάληψη και συμπλήρωση της εγκυκλίου 34 «σχετικά με ιδιωτικές οδούς που προϋπάρχουν του 1923».

3. Την από 17.10.1984 αίτηση των Μήτσογλου Δημητρίου και Μήτσογλου Αναστασίου.

4. Τα υποβληθέντα πρωτόκολλα εκτιμήσεως και παραδόσεως οικήματος.

5. Το τοπογραφικό διάγραμμα της αρ. 8/1983 πράξεως τακτοποιήσεως προσκυρώσεως και αναλογισμού αποζημιώσεως λόγω ρυμοτομίας που συνέταξε το ΤΠ - ΠΕ Ν. Ημαθίας για την πόλη της Βέροιας.

6. Την από 25.11.1986 γνωμοδότηση του Συμβουλίου Χ.Ο.Π Ν. Ημαθίας όπως αυτή διατυπώνεται στο δέκατο πέμπτο (15ο) πρακτικό του πράξη πέμπτη (5η).

7. Το από 24.1.1936 εγκριτικό διάταγμα του ρυμοτομικού σχεδίου Βεροίας, αποφασίζουμε:

Αναγνωρίζουμε την πάροδο Α - Β - Γ - Δ - Ε - Ζ - Η - Θ - Κ - Λ - Μ - Ν - Ξ - Π - Ρ - Σ της οδού Κολοκοτρώνη που βρίσκεται στη Βέροια και συγκεκριμένα στο Ο.Τ. 30, όπως αυτή φαίνεται στο συνημμένο διάγραμμα ως προϋφισταμένη του έτους 1923.

Η απόφαση αυτή να δημοσιευθεί στην Εφημερίδα της Κυβερνήσεως.

Η παρούσα ισχύει από της κοινοποιήσεώς της και προ της δημοσιεύσεως στην Εφημερίδα της Κυβερνήσεως, σύμφωνα με τις διατάξεις του άρθρου 37 του Ν. 3200/1955 «περί διοικητικής αποκεντρώσεως».

Βέροια, 11 Δεκεμβρίου 1986

Ο Νομάρχης

ΝΙΚ. ΣΧΟΙΝΑΣ

ΒΕΡΟΙΑ

ΚΤΗΜΑΤΟΛΟΓΙΚΟΝ ΔΙΑΓΡΑΜΜΑ ΣΥΝΟΔΕΥΟΝ
ΤΗΝ ΥΠ' ΑΡ. 8/1983 ΠΡΑΞΗ ΤΑΚΤΟΠΟΙΗΣΕΩΣ
ΠΡΟΣΚΥΡΩΣΕΩΣ ΚΑΙ ΑΝΑΛΟΓΙΣΜΟΥ – Ο.Τ. 30-31 – ΦΥΛ. 5
ΚΛΙΜΑΞ 1:500